


Budapest III. kerület, Óbuda

Ref.: A41396

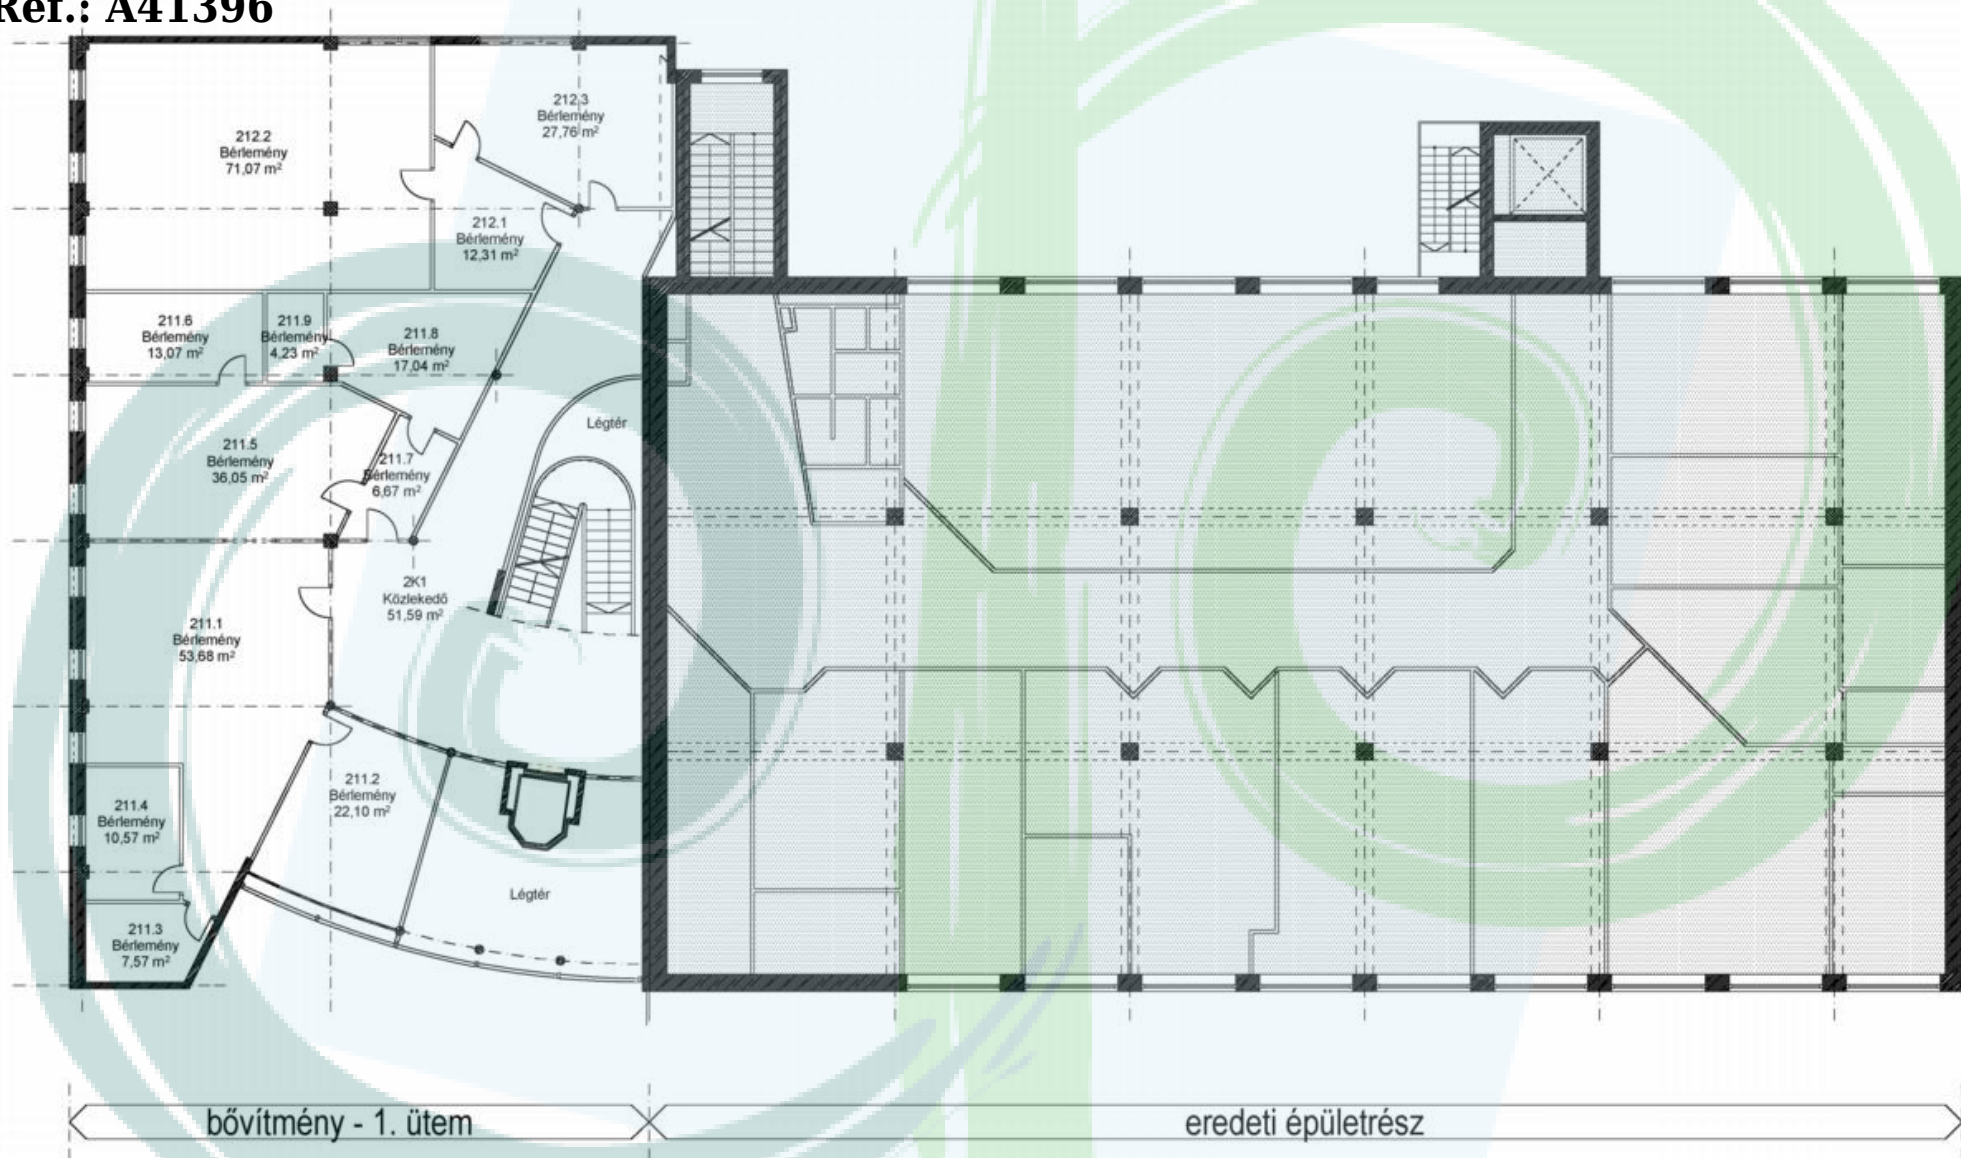

HELYSZÍN:

LEVELEZŐ:

TERVFAJTA:

FELMÉRÉSI
TERV

RAJZ NEVE:

CP Ingatlan - www.cpingatlan.hu 3
II. E...
(aktualizált)
lépték:
2013. február 17.