


# Remeteszőlős


Ref.: E03821

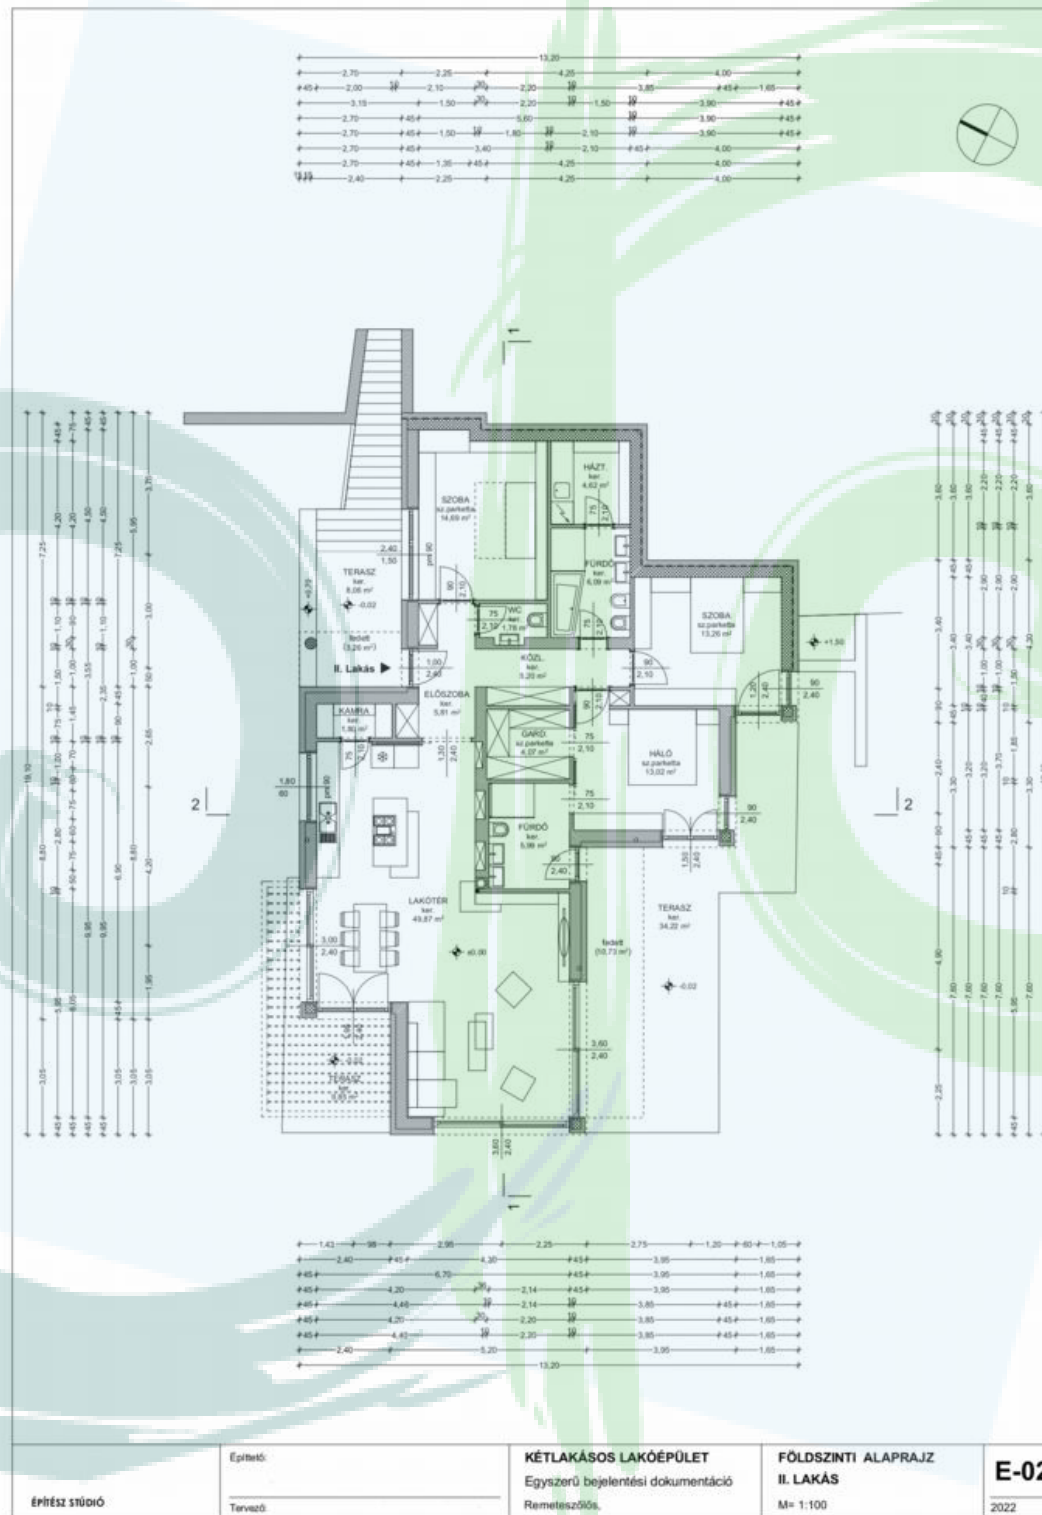

Építész: Tervező:	<b>KÉTLAKÁSOS LAKÓÉPÜLET</b> Egyszerű bejelentési dokumentáció Remeteszőlős.	<b>FÖLDSZINTI ALAPRAJZ</b> <b>II. LAKÁS</b> M= 1:100	<b>E-02</b> 2022
----------------------	--	--	---------------------

# Remeteszőlős

Ref.: E03821

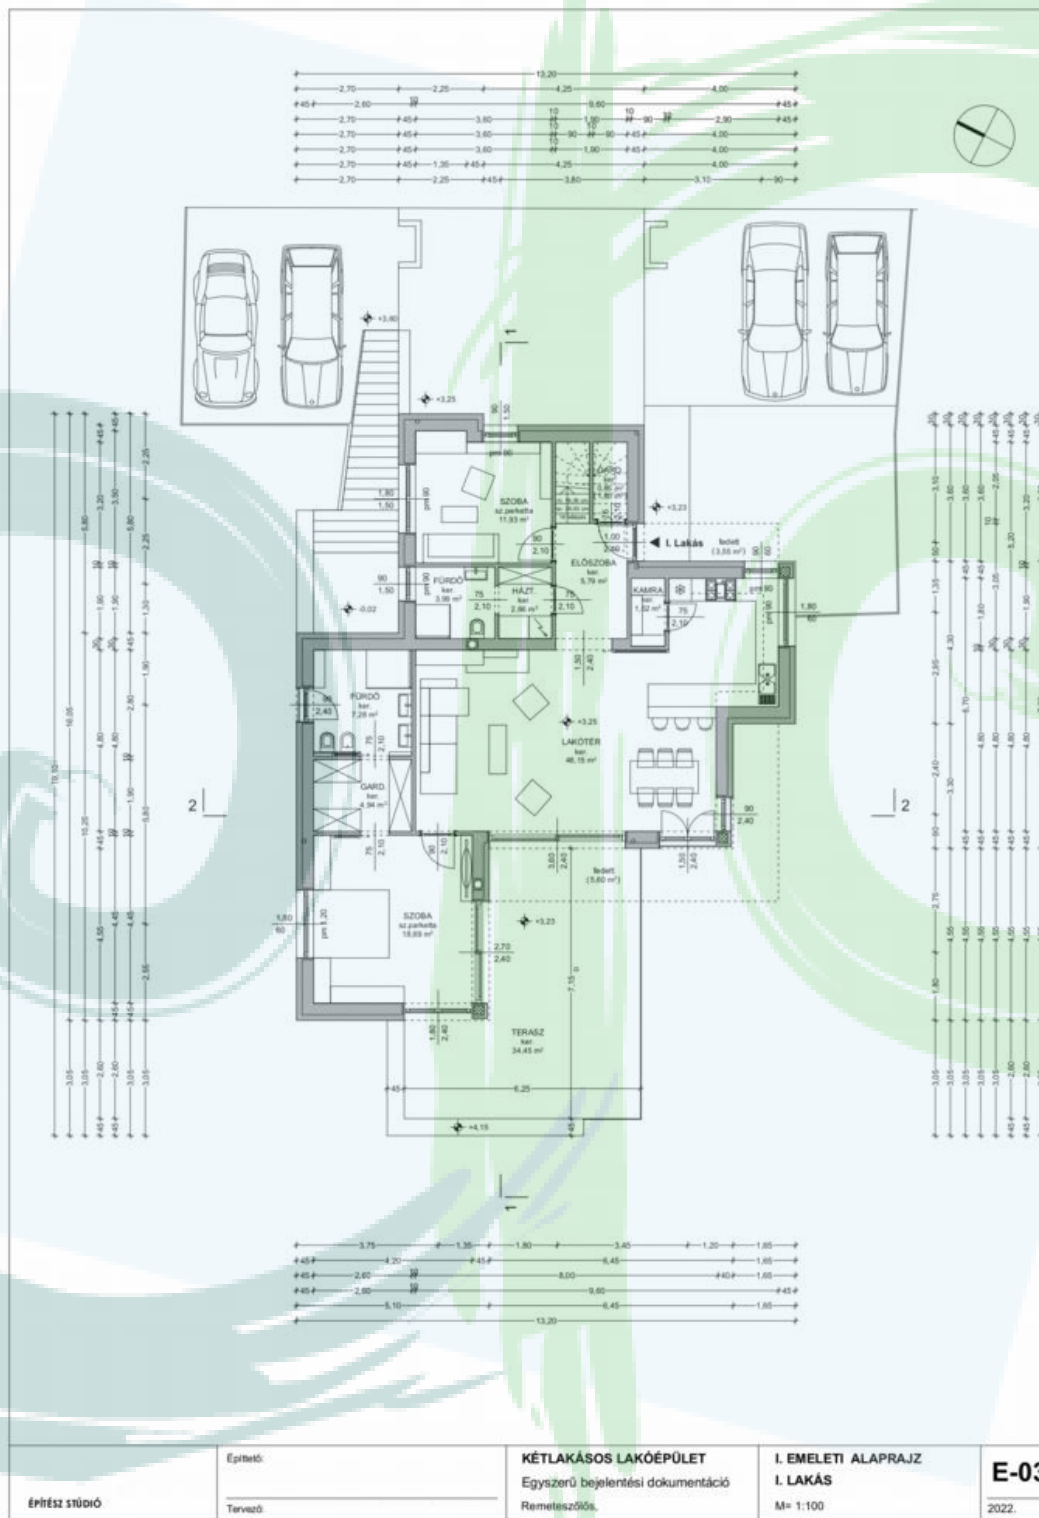

# Remeteszőlős

Ref.: E03821

