


Budapest XII. kerület, Kútvölgy

Ref.: A36009

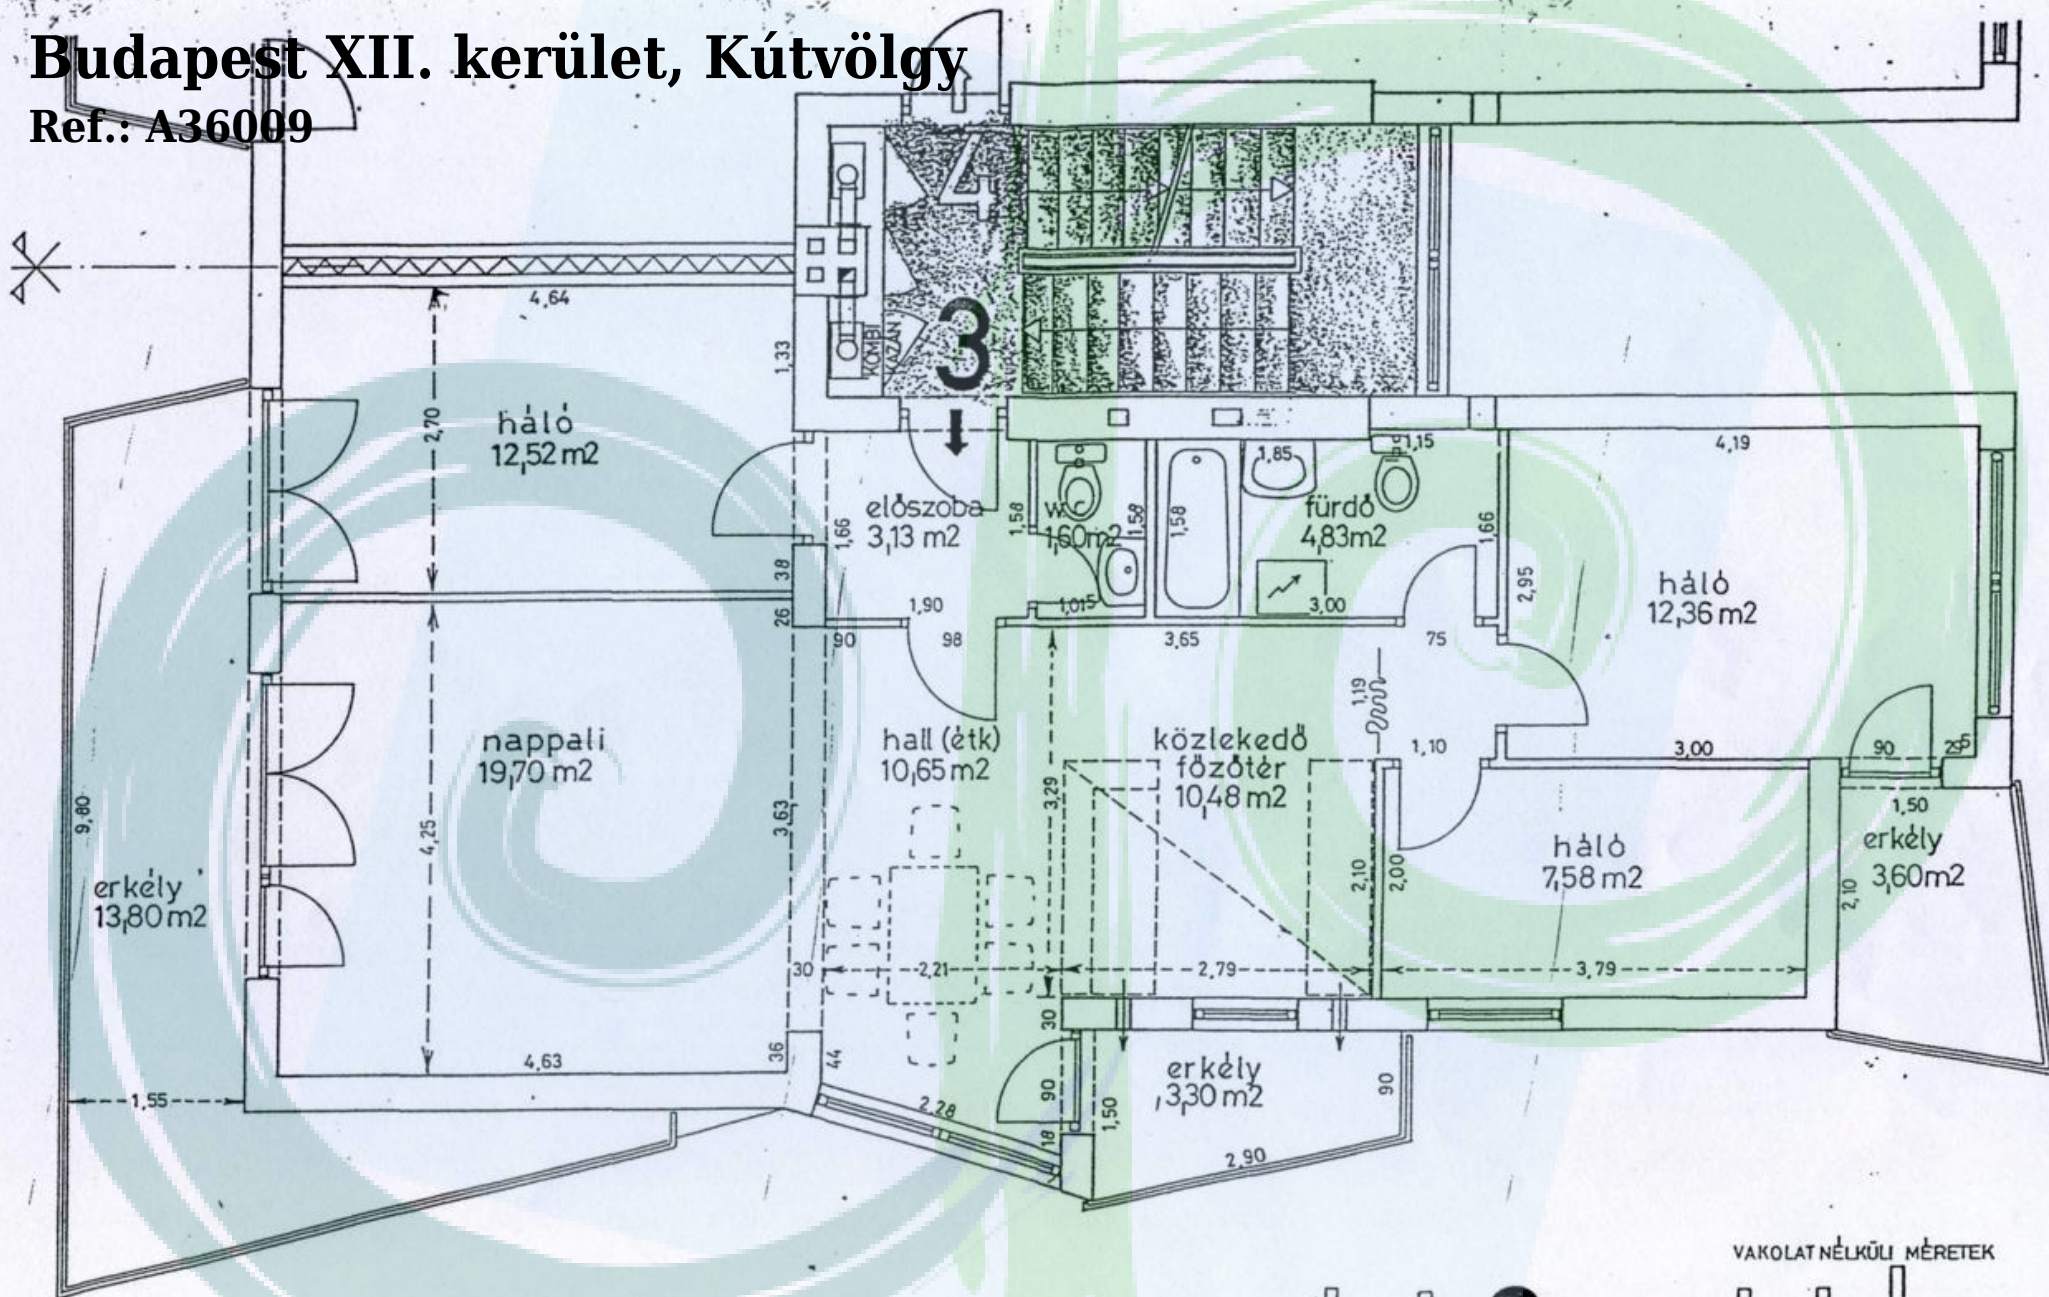

VAKOLAT NÉLKÜLI MÉRTEK

emelet 3 sz. lakás

CP Ingatlan - www.cpingatlan.hu

ERKÉLY TER.: 20,70m²